
04010543011950008

10213



ΕΦΗΜΕΡΙΣ ΤΗΣ ΚΥΒΕΡΝΗΣΕΩΣ
ΤΗΣ ΕΛΛΗΝΙΚΗΣ ΔΗΜΟΚΡΑΤΙΑΣ

ΤΕΥΧΟΣ ΤΕΤΑΡΤΟ — Αρ. Φύλλου **1054**

30 Νοεμβρίου 1995

ΠΕΡΙΕΧΟΜΕΝΑ

ΠΟΛΕΟΔΟΜΙΑ

ΑΠΟΦΑΣΕΙΣ

ΠΟΛΕΟΔΟΜΙΑ

ΑΠΟΦΑΣΕΙΣ

Αριθ. 8606 (1)

Τροποποίηση εγκεκριμένου σχεδίου πόλης Λάρισας με «Ανασχεδιασμό των Ο.Τ. 672, 672Α, 671Γ, 688Α, 688Β, κ.χ. 671Β μεταξύ των οδών Σταγών – Πεντελικού – Ηλώνης – Νοταρά. Μείωση πλάτους και μετατόπιση πεζοδρόμου μεταξύ των κ.χ. 671Β και Ο.Τ. 671Γ, στη συνοικία ΛΕΙΒΑΔΑΚΙ».

Ο ΔΗΜΑΡΧΟΣ ΛΑΡΙΣΑΣ

Έχοντας υπόψη:

1. Τις διατάξεις:

α) Του από 17.1923 Ν. Δ/τος, περί σχεδίων πόλεων και κωμών.

β) Του Ν. Δ/τος 1577/1985, περί Γ.Ο.Κ.

γ) Του Ν. Δ/τος 3200/1925, περί διοικητικής αποκέντρωσης.

δ) Του Ν. Δ/τος 712/1979 εκτελεστικών του Ν. 532/1970, περί συμπληρώσεως των διατάξεων περί διοικητικής αποκέντρωσης.

ε) Του Ν. Δ/τος 1023/1980, περί συστάσεως του Υπουργείου Χ.Ο.Π. κ.λπ.

στ) Του Ν. Δ/τος 183/1986, περί έγκρισης τροποποιήσεων και καθορισμού όρων και περιορισμών δόμησης από τους Νομάρχες (ΦΕΚ 7α/5.6.86).

ζ) Του από 30.4.87 Π. Δ/τος περί έγκρισης τροποποιήσεων εγκεκριμένου σχεδίου πόλης με απόφαση του Δημοτικού Συμβουλίου του Δήμου Λάρισας (ΦΕΚ 391 Δ/ 13.5.87).

η) Το από 6.9.89 (ΦΕΚ 550Δ) αναθεωρηθέν σχέδιο πόλης Λάρισας και υπ' αριθμ. 5657/23.8.89 απόφαση Νομάρχη.

2. Την απόφαση 500/93 του Δημοτικού Συμβουλίου Λάρισας με την οποία προτείνεται η τροποποίηση εγκεκριμένου σχεδίου πόλης.

3. Την από 14.9.95 γνωμοδότηση του Συμβουλίου Χ.Ο.Π. Νομού Λάρισας (αριθμ. πρακτικού 11ο, αριθμ. γνωμοδότησης 292).

4. Την οριστική απόφαση 791/95 του Δημοτικού Συμβουλίου Λάρισας για την προτεινόμενη τροποποίηση: «Ανασχεδιασμό των Ο.Τ. 672, 672Α, 671Γ, 688Α, 688Β, κ.χ. 671Β μεταξύ των οδών Σταγών – Πεντελικού – Ηλώνης – Νοταρά. Μείωση πλάτους και μετατόπιση πεζοδρόμου μεταξύ των κ.χ. 671Β και Ο.Τ. 671Γ, στη συνοικία Λειβαδάκι».

5. Με τον συγκεκριμένο ανασχεδιασμό προωθούνται λύσεις στην υπάρχουσα δομή της ρυμοτομίας. Διατηρείται ο κ.χ. 671Β και δημιουργείται νέος δρόμος στο Ο.Τ. 671Γ, δίνοντας πρόσωπο σ' όλες τις ιδιοκτησίες που βλέπουν σ' αυτόν, αποφασίζουμε:

Άρθρο 1

Εγκρίνεται τροποποίηση εγκεκριμένου ρυμοτομικού σχεδίου πόλης Λάρισας με θέμα: «Ανασχεδιασμός των Ο.Τ. 672, 672Α, 671Γ, 688Α, 688Β, κ.χ. 671Β μεταξύ των οδών Σταγών – Πεντελικού – Ηλώνης – Νοταρά. Μείωση πλάτους και μετατόπιση πεζοδρόμου μεταξύ των κ.χ. 671Β και Ο.Τ. 671Γ», όπως ορίζεται στο τοπογραφικό διάγραμμα που συνοδεύει την παρούσα απόφαση.

Άρθρο 2

Από τις διατάξεις αυτής της απόφασης δεν προκαλείται δαπάνη εις βάρος του προϋπολογισμού του Δήμου Λάρισας.


Η ισχύς της παρούσας απόφασης αρχίζει από τη δημοσίευσή της στην Εφημερίδα της Κυβερνήσεως.

Μετά την παραπάνω δημοσίευση η απόφαση μαζί με το σχετικό τοπογραφικό διάγραμμα που τη συνοδεύει να αναρτηθεί στο Δημοτικό Κατάστημα επί 15ήμερο για ενημέρωση.

Η παρούσα απόφαση να δημοσιευθεί στην Εφημερίδα της Κυβερνήσεως.

Λάρισα, 14 Νοεμβρίου 1995

Ο Δήμαρχος
ΧΡΙΣΤΟΔΟΥΛΟΣ ΚΑΦΦΕΣ

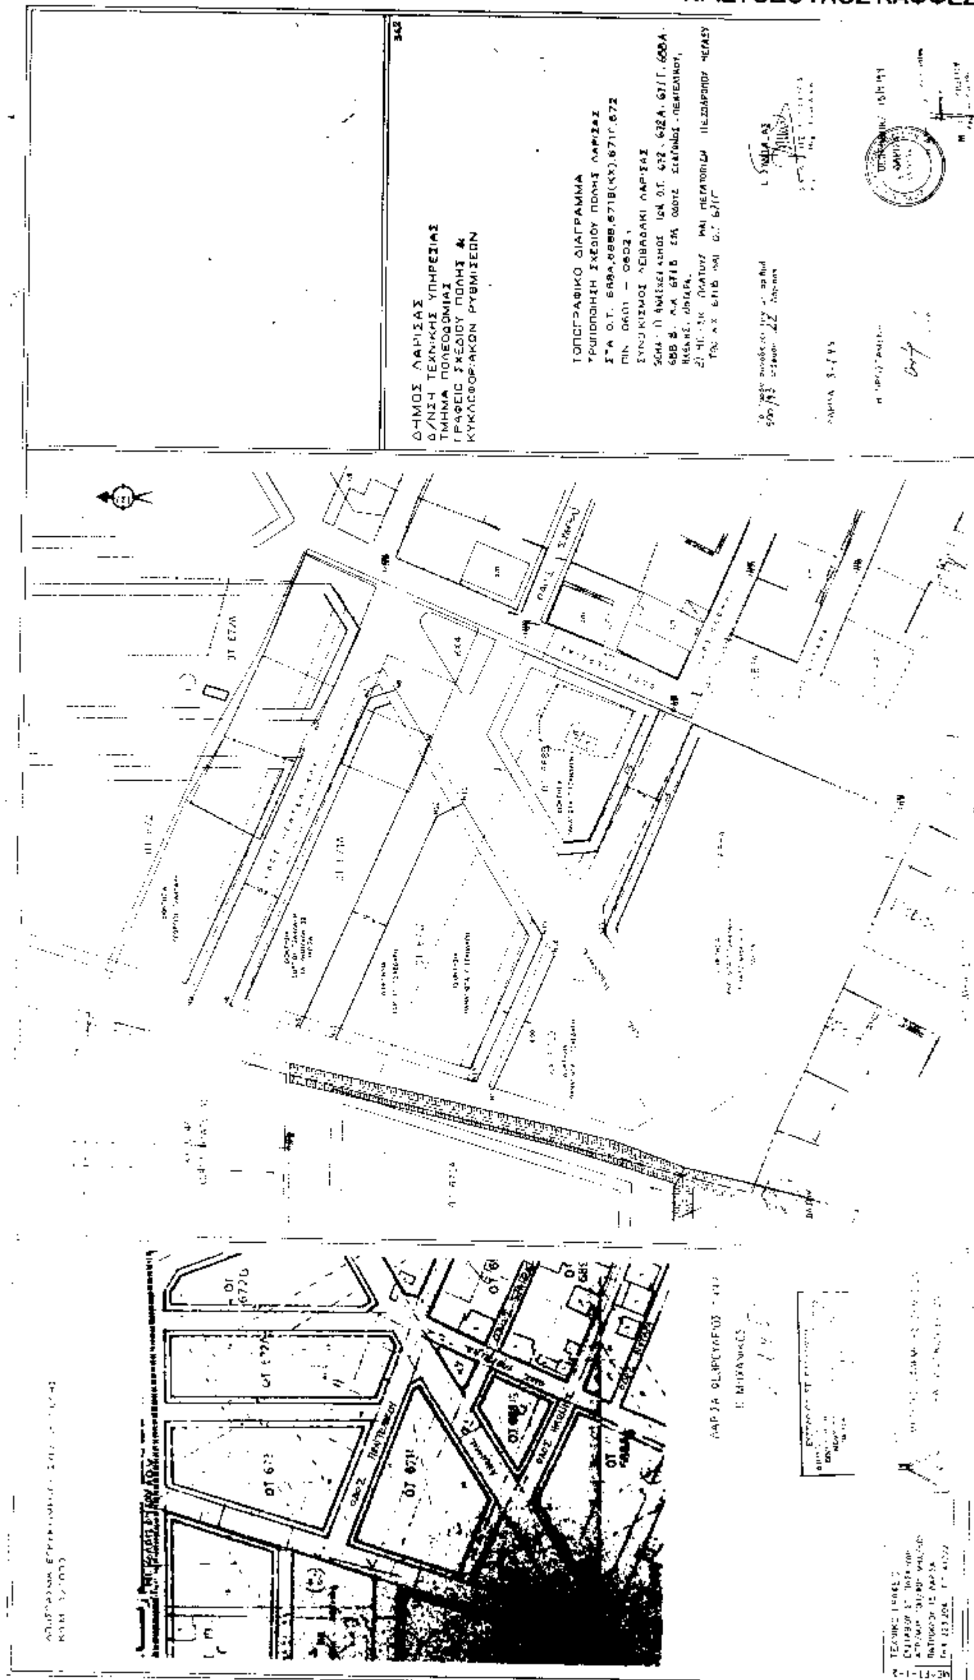

Αριθ. 8582 (2)

Τροποποίηση εγκεκριμένου σχεδίου πόλης Λάρισας με «Χαρακτηρισμό της οδού Τσαρουχά (Αριστοφάνη) από Σωκράτους έως Σοφοκλέους σε πεζόδρομο, στη συνοικία Νέα Σμύρνη».

Ο ΔΗΜΑΡΧΟΣ ΛΑΡΙΣΑΣ

Έχοντας υπόψη:

1. Τις διατάξεις:

α) Του από 17.1923 Ν. Δ/τος, περί σχεδίων πόλεων και κωμών.

β) Του Ν. Δ/τος 1577/1985, περί Γ.Ο.Κ.

γ) Του Ν. Δ/τος 3200/1925, περί διοικητικής αποκέντρωσης.

δ) Του Ν. Δ/τος 712/1979 εκτελεστικών του Ν. 532/1970, περί συμπληρώσεως των διατάξεων περί διοικητικής αποκέντρωσης.

ε) Του Ν. Δ/τος 1023/1980, περί συστάσεως του Υπουργείου Χ.Ο.Π. κ.λπ.

στ) Του Ν. Δ/τος 183/1986, περί έγκρισης τροποποιήσεων και καθορισμού όρων και περιορισμών δόμησης από τους Νομάρχες (ΦΕΚ 7α/5.6.86).

ζ) Του από 30.4.87 Π. Δ/τος περί έγκρισης τροποποιήσεων εγκεκριμένου σχεδίου πόλης με απόφαση του Δημοτικού Συμβουλίου του Δήμου Λάρισας (ΦΕΚ 391 Δ/13.5.87).

η) Το από 30.3.89 (ΦΕΚ 183Δ) αναθεωρηθέν σχέδιο πόλης Λάρισας και υπ' αριθμ. 811/17.2.89 απόφαση Νομάρχη.

2. Την απόφαση 671/94 του Δημοτικού Συμβουλίου Λάρισας με την οποία προτείνεται η τροποποίηση εγκεκριμένου σχεδίου πόλης.

3. Την από 17.5.95 γνωμοδότηση του Συμβουλίου Χ.Ο.Π. Νομού Λάρισας (αριθμ. πρακτικού 6ο).

4. Την οριστική απόφαση 578/95 του Δημοτικού Συμβουλίου Λάρισας για την προτεινόμενη τροποποίηση: «Χαρακτηρισμός της οδού Τσαρουχά (Αριστοφάνη) από Σωκράτους έως Σοφοκλέους σε πεζόδρομο, στη συνοικία Νέα Σμύρνη».

5. Την επί ενστάσεων απόφαση 259/95 Δημοτικού Συμβουλίου Λάρισας.

6. Το γεγονός ότι η πολεοδομική ρύθμιση, προσπαθεί να καλύψει γενικότερες ανάγκες της συνοικίας με την πεζοδρόμηση του ανωτέρω τμήματος της οδού. Επιπλέον θ' αποτελέσει ενιαίο χώρο με τους παρακείμενους σ' αυτόν χώρους παιδικής χαράς και ΚΑΠΗ. Οπωσδήποτε λήφθηκε υπόψη η εξασφάλιση της κυκλοφορίας και η κοινή ωφέλεια της περιοχής, αποφασίζουμε:

Άρθρο 1

Εγκρίνεται τροποποίηση εγκεκριμένου ρυμοτομικού σχεδίου πόλης Λάρισας με θέμα: «Χαρακτηρισμός της οδού Τσαρουχά (Αριστοφάνη) από Σωκράτους έως Σοφοκλέους σε πεζόδρομο, στη συνοικία Νέα Σμύρνη», όπως ορίζεται στο τοπογραφικό διάγραμμα που συνοδεύει την παρούσα απόφαση.

Άρθρο 2

Από τις διατάξεις αυτής της απόφασης δεν προκαλείται δαπάνη εις βάρος του προϋπολογισμού του Δήμου Λάρισας.

Η ισχύς της παρούσας απόφασης αρχίζει από τη δημοσίευσή της στην Εφημερίδα της Κυβερνήσεως.

Μετά την παραπάνω δημοσίευση η απόφαση μαζί με το σχετικό τοπογραφικό διάγραμμα που τη συνοδεύει να αναρτηθεί στο Δημοτικό Κατάστημα επί 15ήμερο για ενημέρωση.

Η παρούσα απόφαση να δημοσιευθεί στην Εφημερίδα της Κυβερνήσεως.

Λάρισα, 13 Νοεμβρίου 1995

Ο Δήμαρχος

ΧΡΙΣΤΟΔΟΥΛΟΣ ΚΑΦΦΕΣ

ΔΗΜΟΣ ΛΑΡΙΣΑΣ

Δ/ΝΣΗ ΤΕΧΝΙΚΗΣ ΥΠΗΡΕΣΙΑΣ
ΤΜΗΜΑ ΠΟΛΕΟΔΟΜΙΑΣ
ΓΡΑΦΕΙΟ ΣΧΕΔΙΟΥ ΠΟΛΗΣ &
ΚΥΚΛΟΦΟΡΙΑΚΩΝ ΡΥΘΜΙΣΕΩΝ

ΤΟΠΟΓΡΑΦΙΚΟ ΔΙΑΓΡΑΜΜΑ
ΤΡΟΠΟΠΟΙΗΣΗ ΣΧΕΔΙΟΥ ΠΟΛΗΣ ΛΑΡΙΣΑΣ
ΣΤΟ Ο.Τ. 1084-1084Α-1090Α-1090Β ΠΙΝ. 14.05
ΣΥΝΟΙΚΙΣΜΟΣ : ΝΕΑ ΣΜΥΡΝΗ
ΘΕΜΑ: ΧΑΡΑΚΤΗΡΙΣΜΟΣ ΤΗΣ ΟΔΟΥ ΑΡΙΣΤΟΦΑΝΗ ΑΠΟ ΣΩΚΡΑΤΟΥΣ ΕΩΣ ΣΟΦΟΚΛΕΟΥΣ ΩΣ ΠΕΖΟΔΡΟΜΟ.

Το παρόν συνοδεύει την υπ' αριθμ. 671/94 απόφαση Δημ. Συμβ. Λάρισας

Λάρισα 13-9-94

Ο ΣΥΝΤΑΞΑΣ

Η ΠΡΟΪΣΤΑΜΕΝΗ

ΘΕΩΡΗΘΗΚΕ
Λάρισα 3-10-94
Α.Γ. ΒΑΛΙΩΤΟΥ

Αποσπασμα εγκεκριμενου σχεδιου πολης κλ. 1:1000

1089

1089 Α

1090 Γ

1090 Β

1090 Δ

1084

1084 Α

1084 Β

1083

ΟΔΟΣ ΜΙΛΤΙΑΔΟΥ

ΟΔΟΣ ΕΥΡΙΠΙΔΟΥ

ΟΔΟΣ ΣΩΚΡΑΤΟΥΣ

ΟΔΟΣ ΣΟΦΟΚΛΕΟΥΣ

ΟΔΟΣ ΚΙΜΩΝΟΣ

ΑΡΙΣΤΟΦΑΝΗ

Αριθ. 8239 (3)

Τροποποίηση εγκεκριμένου σχεδίου πόλης Λάρισας με «Έγκριση πεζοδρόμου πλάτους 3,00 μέτρων μεταξύ των Ο.Τ. 582 και κ.χ. κάθετα στην οδό Λαμπέτη, στη συνοικία Νέα Πολιτεία και αρίθμηση του κ.χ. με το χαρακτηρισμό 582Β κ.χ.».

Ο ΔΗΜΑΡΧΟΣ ΛΑΡΙΣΑΣ

Έχοντας υπόψη:

1. Τις διατάξεις:

α) Του από 17.1923 Ν. Δ/τος, περί σχεδίων πόλεων και κωμών.

β) Του Ν. Δ/τος 1577/1985, περί Γ.Ο.Κ.

γ) Του Ν. Δ/τος 3200/1925, περί διοικητικής αποκέντρωσης.

δ) Του Ν. Δ/τος 712/1979 εκτελεστικών του Ν. 532/1970, περί συμπληρώσεως των διατάξεων περί διοικητικής αποκέντρωσης.

ε) Του Ν. Δ/τος 1023/1980, περί συστάσεως του Υπουργείου Χ.Ο.Π. κ.λπ.

στ) Του Ν. Δ/τος 183/1986, περί έγκρισης τροποποιήσεων και καθορισμού όρων και περιορισμών δόμησης από τους Νομάρχες (ΦΕΚ 7α/5.6.86).

ζ) Του από 30.4.87 Π. Δ/τος περί έγκρισης τροποποιήσεων εγκεκριμένου σχεδίου πόλης με απόφαση του Δημοτικού Συμβουλίου του Δήμου Λάρισας (ΦΕΚ 391 Δ/13.5.87).

η) Το από 30.3.89 (ΦΕΚ 183Δ) αναθεωρηθέν σχέδιο πόλης Λάρισας και υπ' αριθμ. 811/17.2.89 απόφαση Νομάρχη.

2. Την απόφαση 321/95 του Δημοτικού Συμβουλίου Λάρισας με την οποία προτείνεται η τροποποίηση εγκεκριμένου σχεδίου πόλης.

3. Την από 28.6.95 γνωμοδότηση του Συμβουλίου Χ.Ο.Π. Νομού Λάρισας (αριθμ. πρακτικού 9ο, αριθμ. γνωμοδότησης 257).

4. Την οριστική απόφαση 750/95 του Δημοτικού Συμβουλίου Λάρισας για την προτεινόμενη τροποποίηση: «Έγκριση πεζοδρόμου πλάτους 3,00 μέτρων μεταξύ των Ο.Τ. 582 και κ.χ. κάθετα στην οδό Λαμπέτη, στη συνοικία Νέα Πολιτεία και αρίθμηση του κ.χ. με το χαρακτηρισμό 582Β κ.χ.».

5. Η πολεοδομική ρύθμιση δεν έρχεται σε αντίθεση με την κοινή ωφέλεια, την κυκλοφορία και γενικότερα τη δομή της ρυμοτομίας. Επίσης με την έγκριση του συγκεκριμένου πεζόδρομου, δεν μειώνεται το απαραίτητο ποσοστό κοινόχρηστων χώρων σε επίπεδο πολεοδομικής ενότητας, αποφασίζουμε:

Άρθρο 1

Εγκρίνεται τροποποίηση εγκεκριμένου ρυμοτομικού σχεδίου πόλης Λάρισας με θέμα: «Έγκριση πεζοδρόμου πλάτους 3,00 μέτρων μεταξύ των Ο.Τ. 582 και κ.χ. κάθετα στην οδό Λαμπέτη, στη συνοικία Νέα Πολιτεία και αρίθμηση του κ.χ. με το χαρακτηρισμό 582Β κ.χ.», όπως ορίζεται στο τοπογραφικό διάγραμμα που συνοδεύει την παρούσα απόφαση.

Άρθρο 2

Από τις διατάξεις αυτής της απόφασης δεν προκαλείται δαπάνη εις βάρος του προϋπολογισμού του Δήμου Λάρισας.

Η ισχύς της παρούσας απόφασης αρχίζει από τη δημοσίευσή της στην Εφημερίδα της Κυβερνήσεως.

Μετά την παραπάνω δημοσίευση η απόφαση μαζί με το σχετικό τοπογραφικό διάγραμμα που τη συνοδεύει να αναρτηθεί στο Δημοτικό Κατάστημα επί 15ήμερο για ενημέρωση.

Η παρούσα απόφαση να δημοσιευθεί στην Εφημερίδα της Κυβερνήσεως.

Λάρισα, 31 Οκτωβρίου 1995

Ο Δήμαρχος

ΧΡΙΣΤΟΔΟΥΛΟΣ ΚΑΦΦΕΣ

ΔΗΜΟΣ ΛΑΡΙΣΑΣ Φ 464

Δ/ΝΣΗ: ΠΟΛΕΟΔΟΜΙΑΣ
ΤΜΗΜΑ: ΣΧΕΔΙΟΥ ΠΟΛΗΣ
ΓΡΑΦΕΙΟ: ΠΟΛ/ΚΟΥ ΣΧΕΔΙΑΣΜΟΥ

ΤΟΠΟΓΡΑΦΙΚΟ ΔΙΑΓΡΑΜΜΑ
ΤΡΟΠΟΠΟΙΗΣΗ ΣΧΕΔΙΟΥ ΠΟΛΗΣ ΛΑΡΙΣΑΣ
ΣΤΟ Ο.Τ. 582 & Κ.Χ. **ΠΙΝ.** 1119 - 1219
ΣΥΝΟΙΚΙΣΜΟΣ : ΝΕΑ ΠΟΛΙΤΕΙΑ
ΘΕΜΑ: ΕΓΚΡΙΣΗ ΠΕΖΟΔΡΟΜΟΥ ΠΛΑΤΟΥΣ 3,00 m ΜΕΤΑΞΥ ΤΩΝ Ο.Τ 582 & Κ.Χ, ΚΑΘΕΤΟΣ ΣΤΗΝ ΟΔΟ ΛΑΜΠΕΤΗ.

Το παρον συνοδευει την υπ αριθμ 321/95 αποφαση Δημ. Συμβ. Λαρισας

Λαρισα 13-4-95


Η ΠΡΟΙΣΤΑΜΕΝΗ


Ο ΣΥΝΤΑΞΑΣ
ΝΟΤΗ ΠΑΡΑΣΚΕΥΗ
Αρχιτέκτων Μηχ. ΠΕ4 με Β βαθ.

ΘΕΩΡΗΘΗΚΕ
Λαρισα 21.6.95
Ο Δ/ΝΤΗΣ
ΓΕΩΡΓΙΟΣ ΣΑΡΑΓΣΗΣ
Αρχιτ. Μηχ/κος ΠΕ4 με Α βαθ.



ΑΠΟΣΠΑΣΜΑ ΤΟΥ ΕΓΚΕΚΡΙΜΕΝΟΥ ΣΧ. ΠΟΛΗΣ
ΚΛΙΜ. 1:1000.

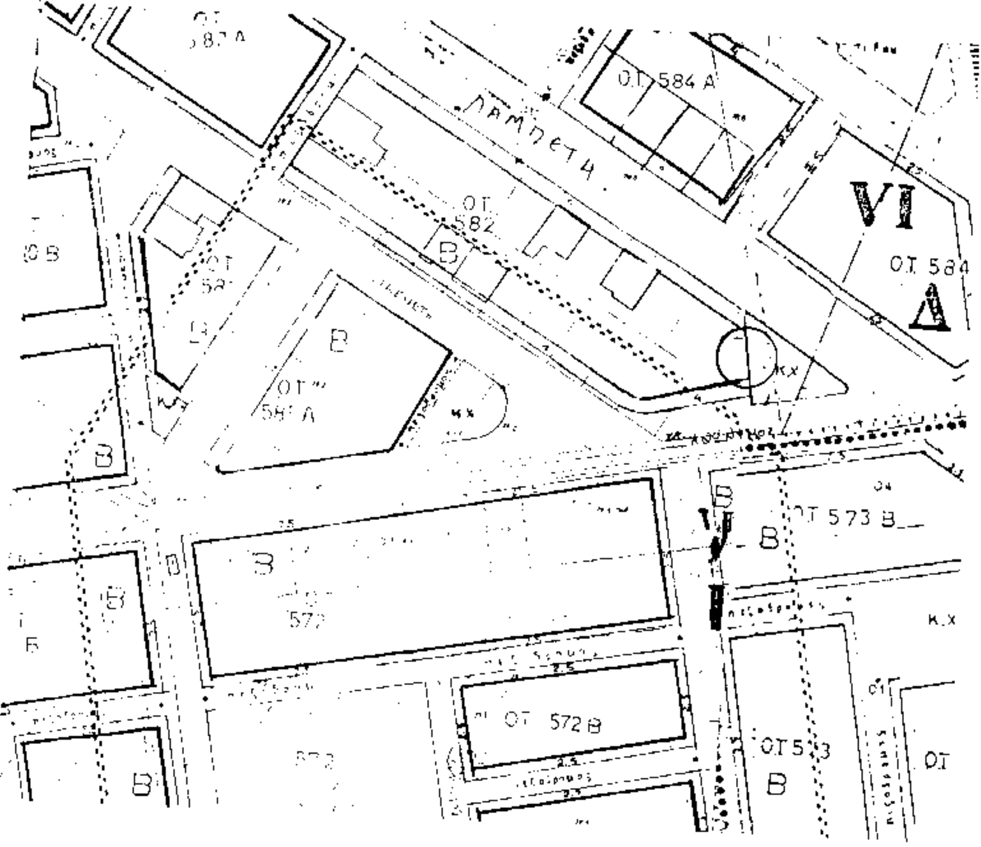

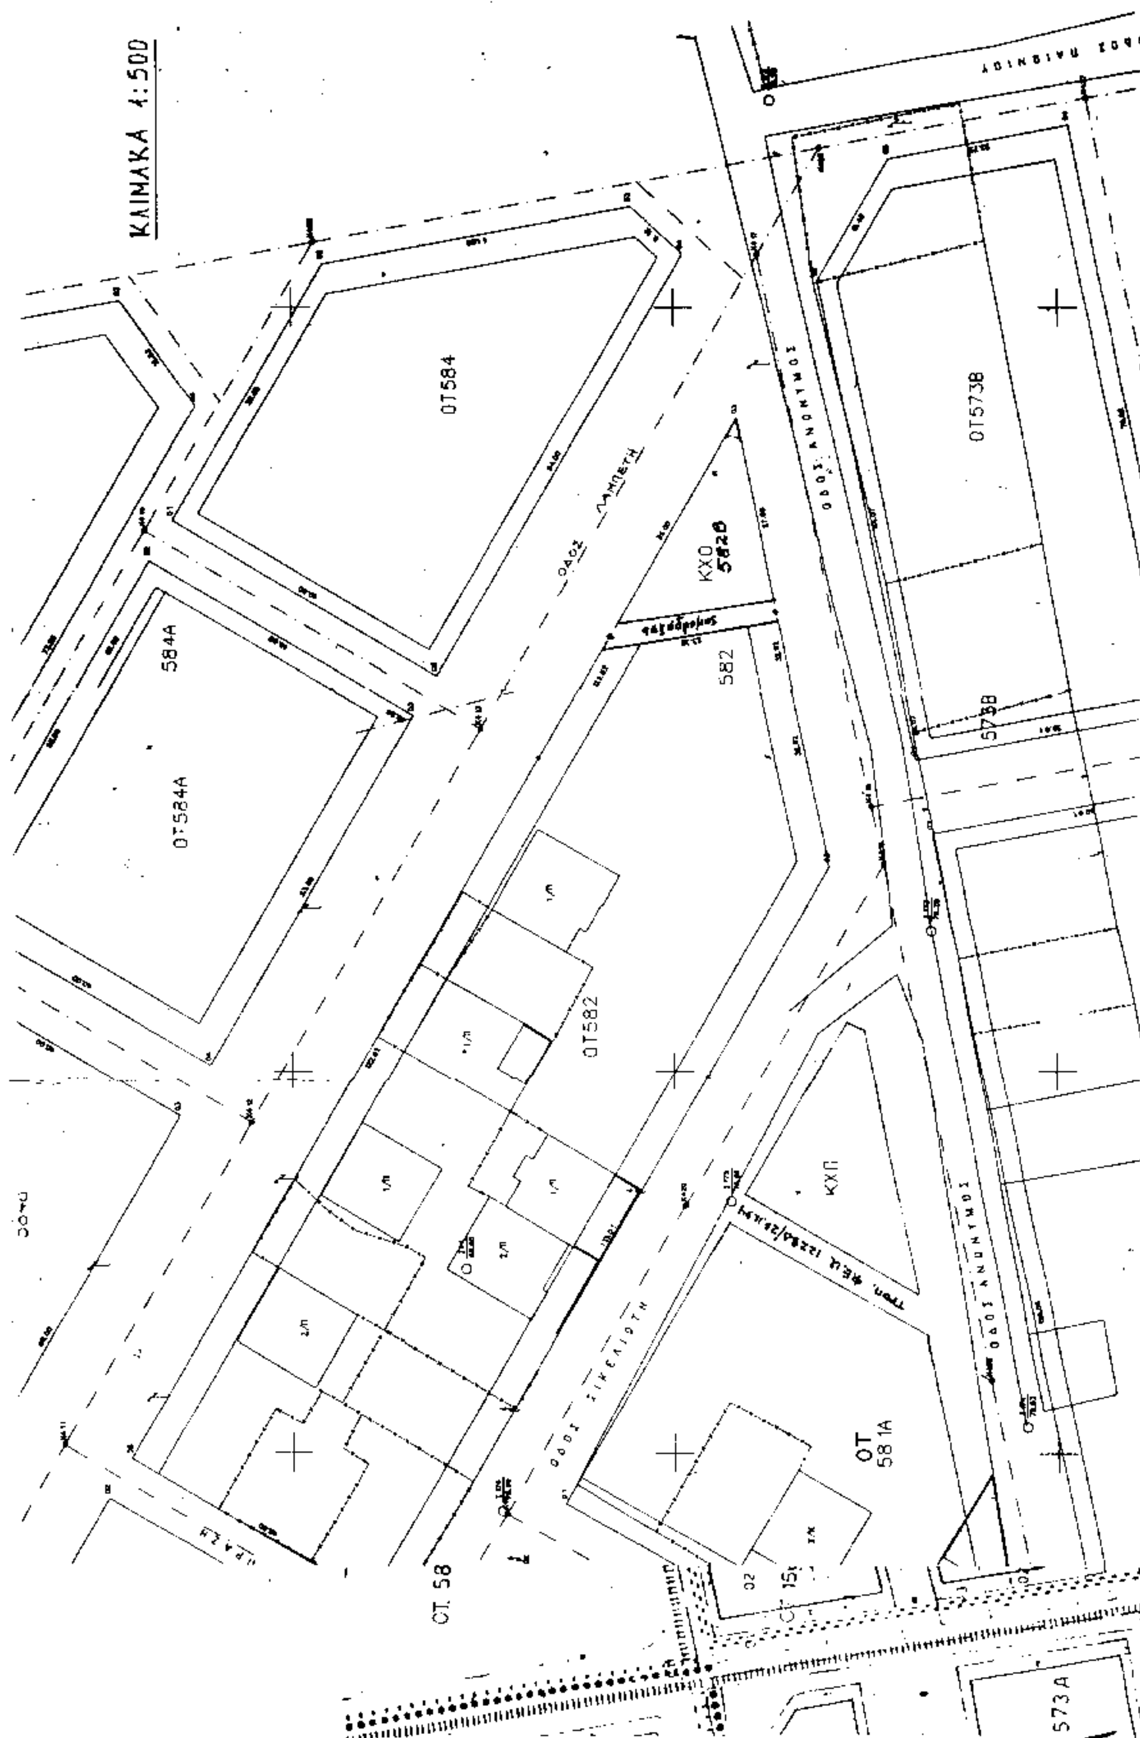
ΚΛΙΜΑΚΑ 1:500
ΟΤ584
ΟΔΟΣ ΛΑΜΠΕΤΗ
ΟΤ573Β
ΟΔΟΣ ΑΝΩΝΥΜΟΣ
ΚΧΟ 582Β
584Α
ΟΤ584Α
582
573Β
ΟΤ582
ΚΧΠ
ΟΔΟΣ ΣΙΚΕΛΙΩΤΗ
ΟΤ 581Α
ΟΤ 58
573Α